



LOT 08

R+1

5 rue Madame de Sévigné - 13410 LAMBESC

0 1 2 3 4 5

equinox
promoteur immobilier responsable

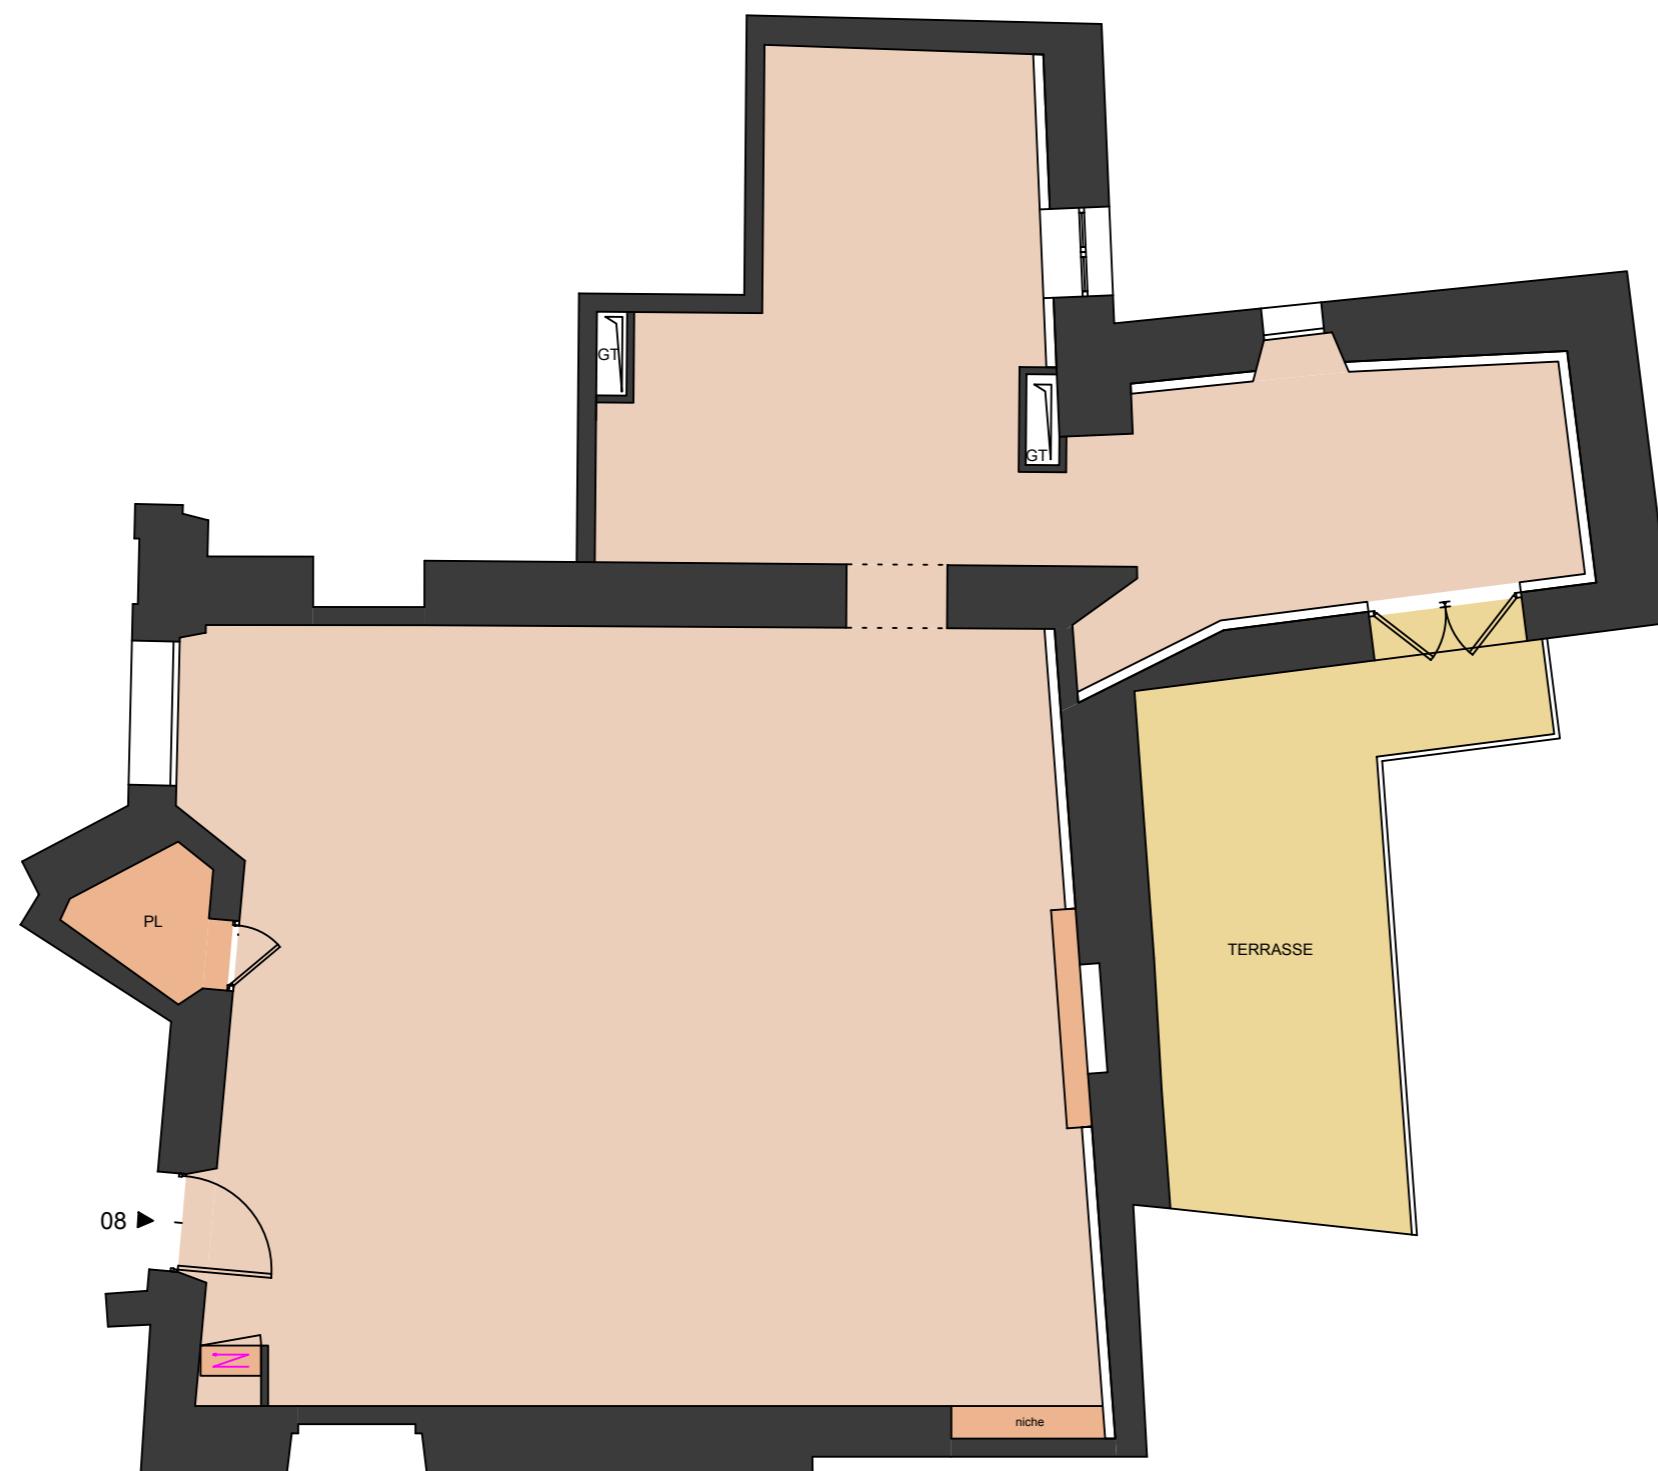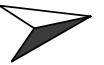

Document non contractuel :

Sous réserve d'obtention du permis de construire ou de la déclaration préalable si besoin est, et sous réserve des modifications susceptibles d'être apportées à ses plans en fonction des nécessités techniques, réglementaires et historiques qui seront étudiées lors de la mise au point des plans d'exécution.

Le mobilier est représenté à titre indicatif, Les surfaces sont données à titre indicatif et sont susceptibles d'être modifiées en fonction des nécessités techniques et réglementaires lors de la mise au point des plans d'exécutions et lors de l'exécution des travaux.



Surface total 106.87 m²

	Surface Habitable	Surface ≤1.80m
--	-------------------	----------------

PLATEAU	106.87	0.00
TERRASSE	14.60	0.00

TOTAL 106.87 0.00 m²

