




**-T3 - Niveau R+3 (Attique)**  
**Appartement B1.301**



ENTRÉE	6,58 m²
PIÈCE À VIVRE	25,93 m²
CHAMBRE 1	14,19 m²
CHAMBRE 2	10,51 m²
SALLE DE BAIN	4,85 m²
WC	2,25 m²
RANGEMENT	2,19 m²
<b>66,50 m²</b>	
LOGGIA	8,25 m²

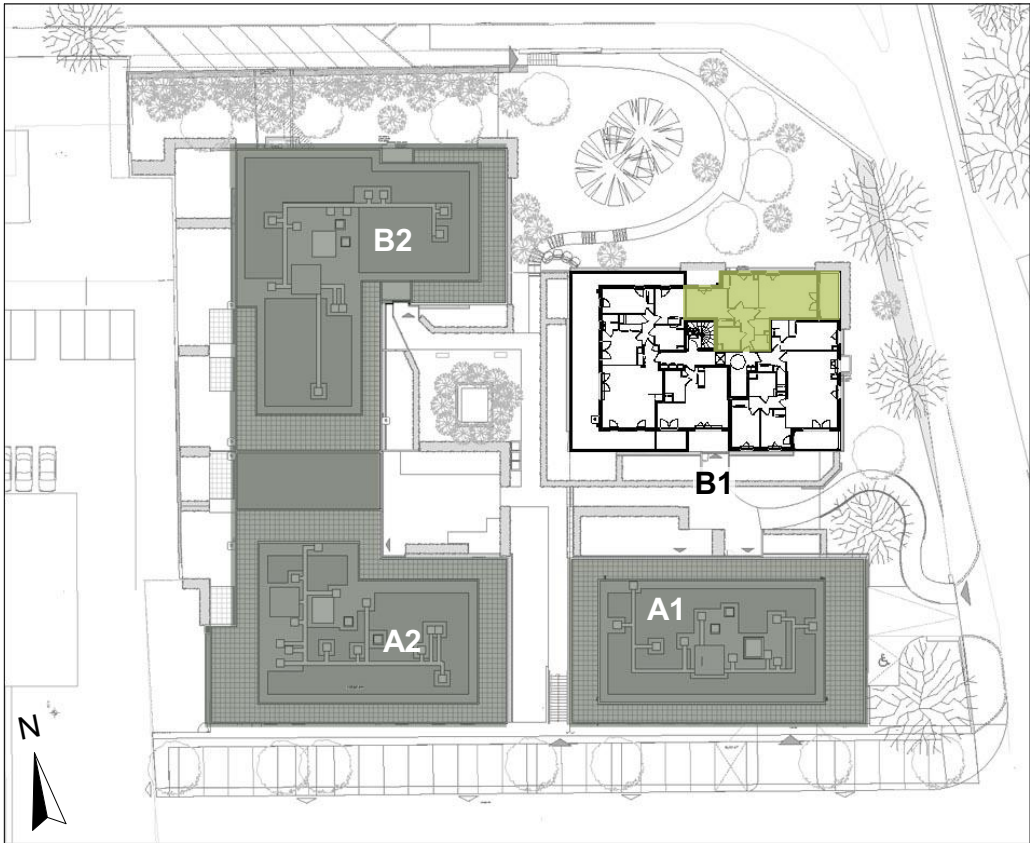

**Légende :**

- C - Cuisson
- F - Réfrigérateur
- ML - Machine à laver
- LV - Lave-vaisselle
- PT - Plan de travail
- TE - Tableau électrique
- BREP - Bac de récupération des eaux pluviales

HSP - Hauteur sous plafond : 2.50m  
Faux-plafond / soffite

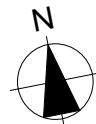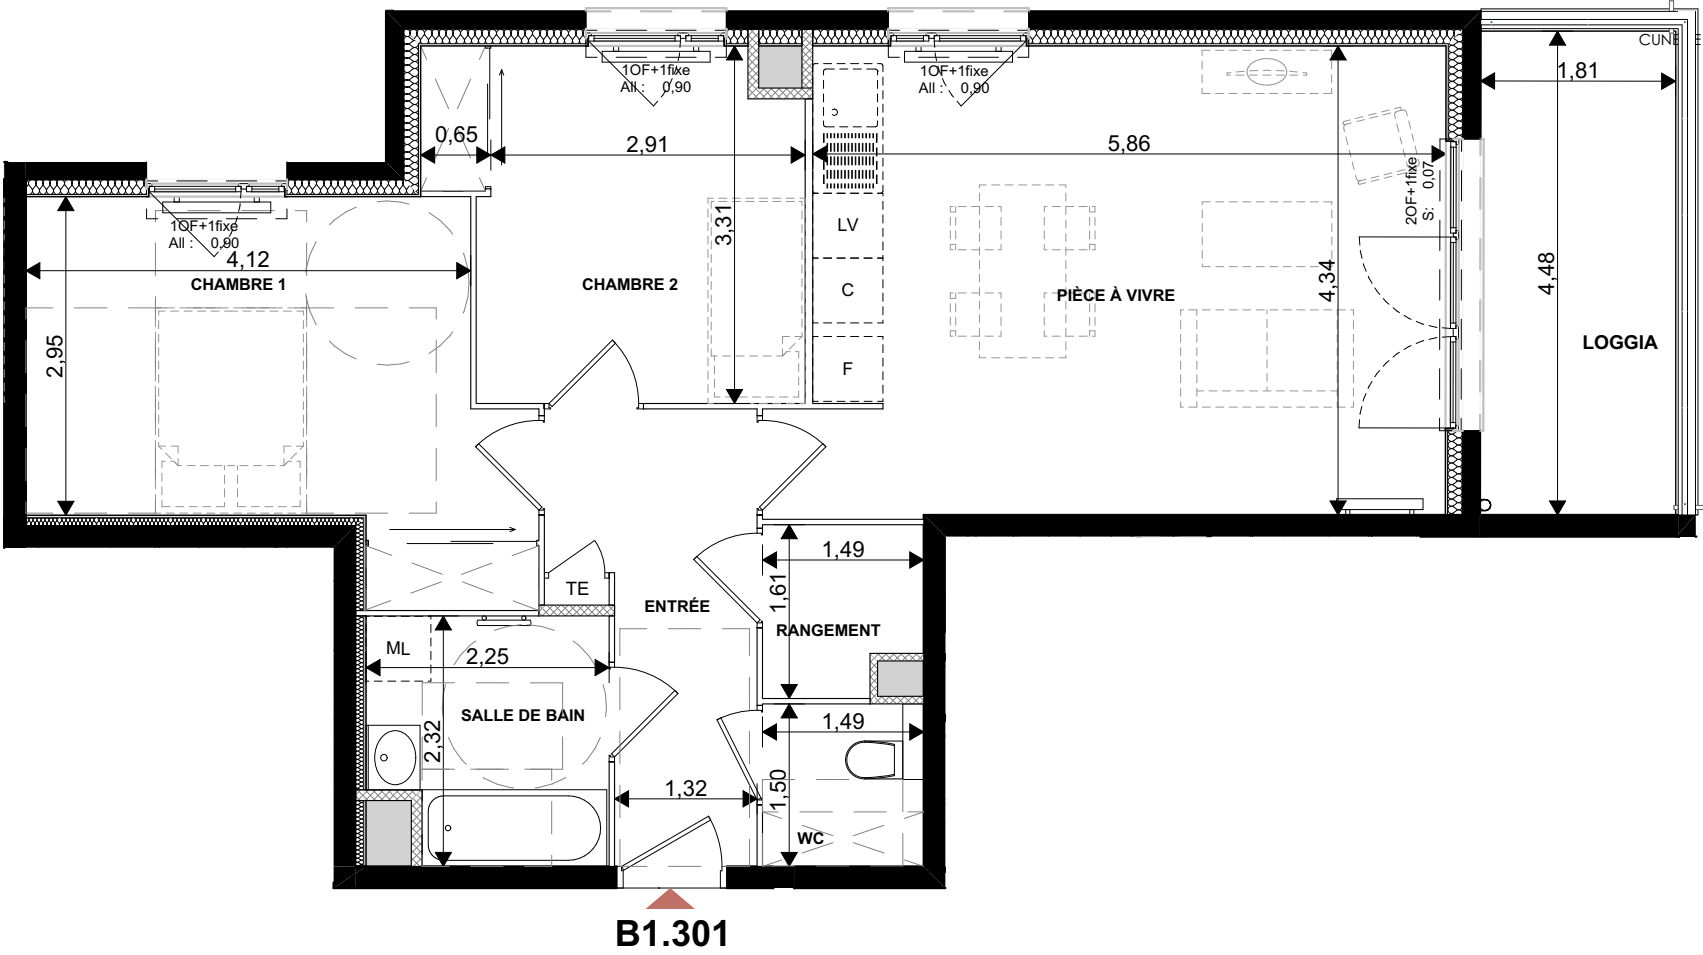

PLAN : Indice A  
Le 21 mai 2024

