



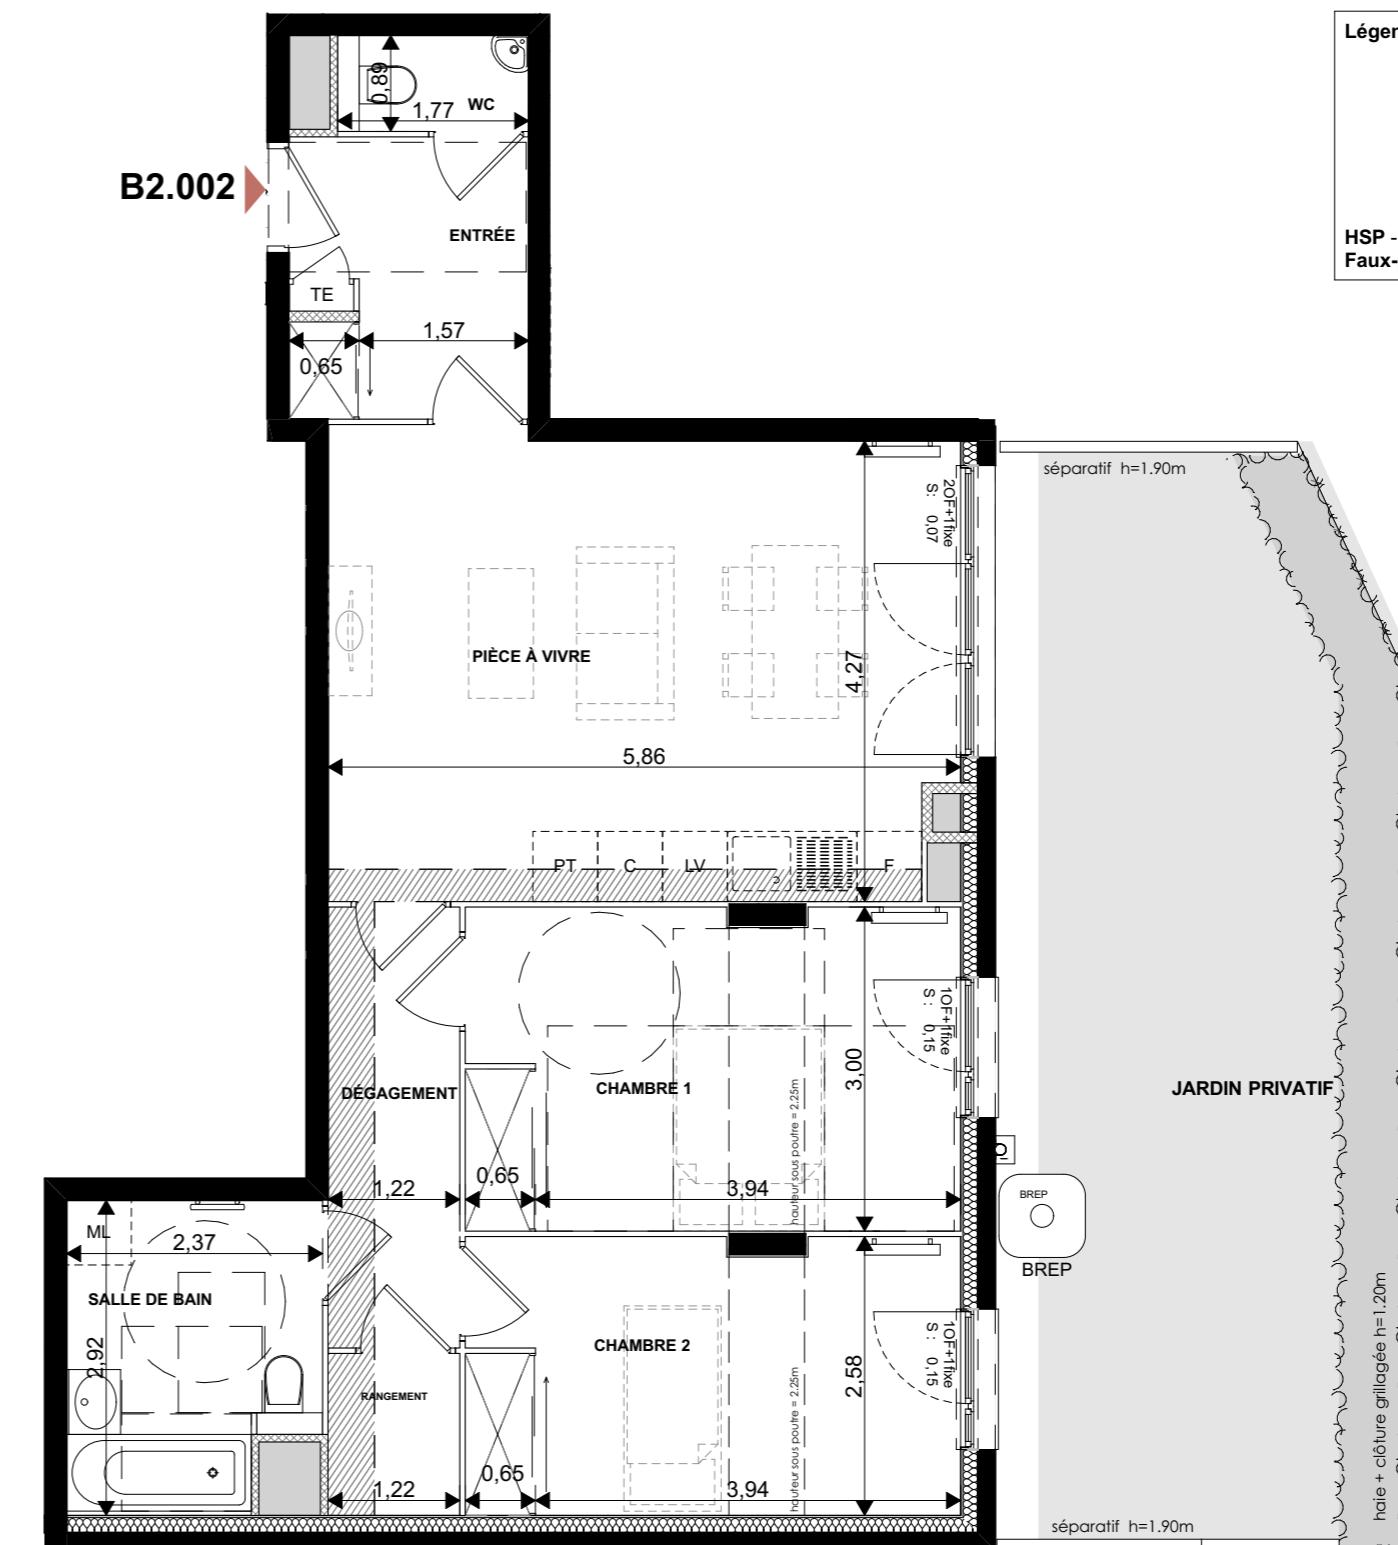

**-T3- Niveau REZ-DE-CHAUSSÉ
Appartement B2.002**

ENTRÉE	5,54	m ²
PIÈCE À VIVRE	24,86	m ²
CHAMBRE 1	13,58	m ²
CHAMBRE 2	11,67	m ²
SALLE DE BAIN	6,41	m ²
WC	1,58	m ²
DÉGAGEMENT	4,98	m ²
RANGEMENT	1,83	m ²
70,45 m²		
JARDIN PRIVATIF	37,71	m ²

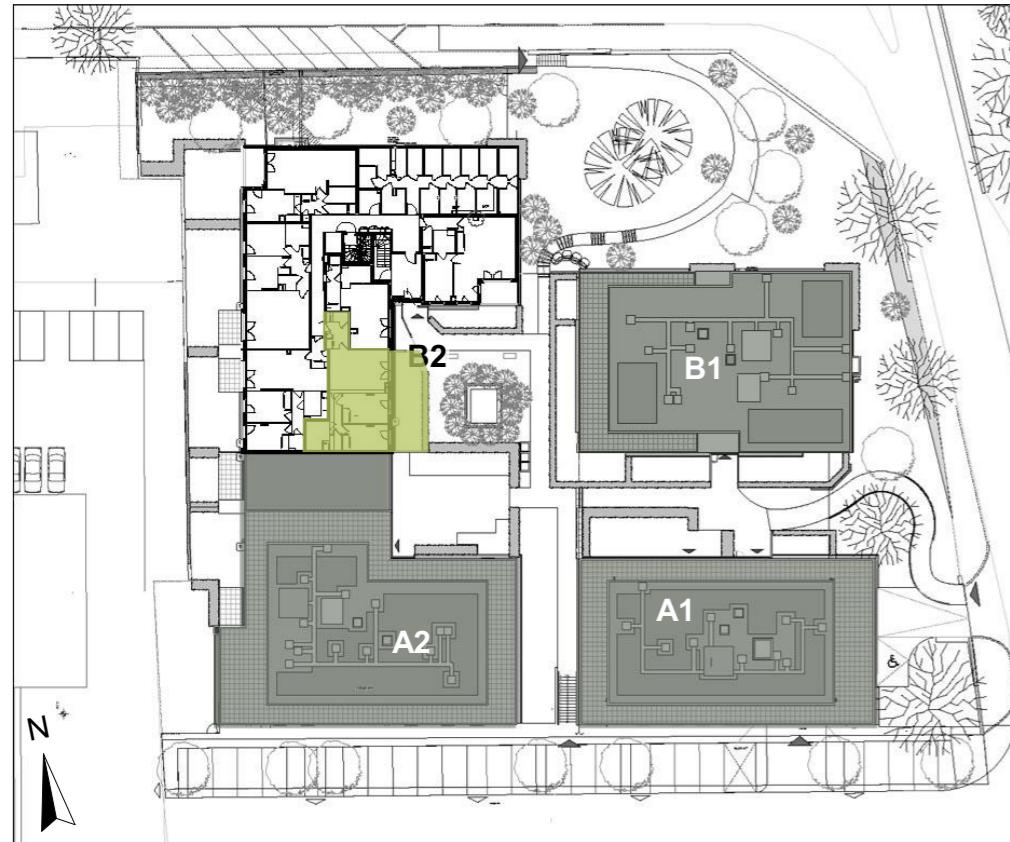

Légende :	C - Cuisson
	F - Réfrigérateur
	ML - Machine à laver
	LV - Lave-vaisselle
	PT - Plan de travail
	TE - Tableau électrique
	BREP - Bac de récupération des eaux pluviales

HSP - Hauteur sous plafond : 2.50m
Faux-plafond / soffite

A compass rose with a black triangle pointing to the North (N) direction.

PLAN : Indice A