



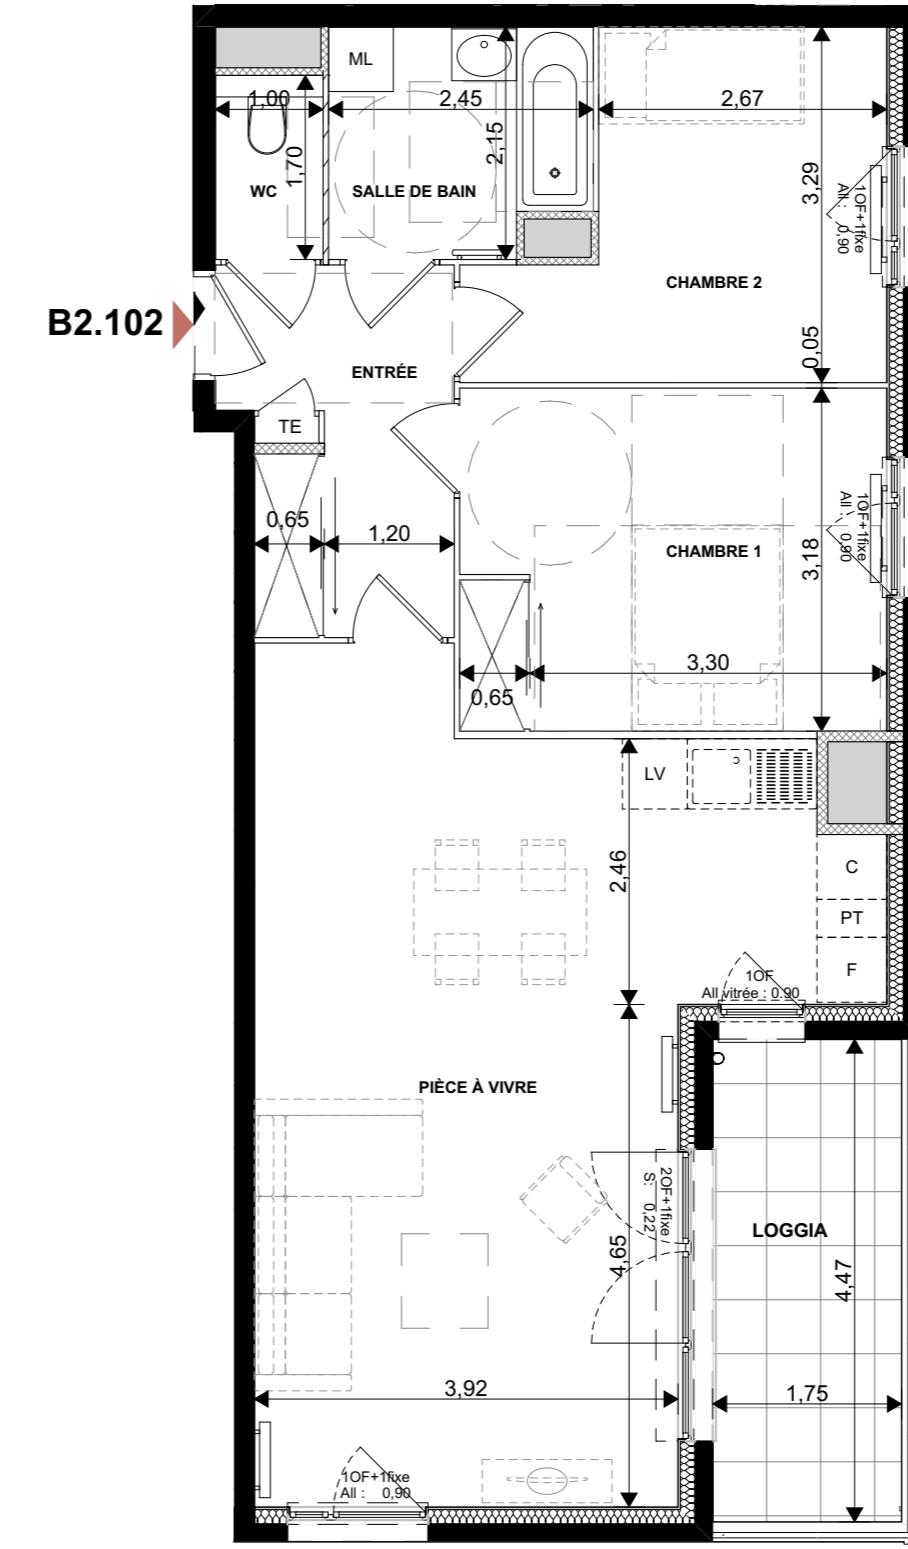

-T3 - Niveau R+1
Appartement B2.102


ENTRÉE	6,62	m ²
PIÈCE À VIVRE	33,73	m ²
CHAMBRE 1	12,52	m ²
CHAMBRE 2	10,19	m ²
SALLE DE BAIN	4,96	m ²
WC	1,70	m ²
69,72 m²		
LOGGIA	7,96	m ²

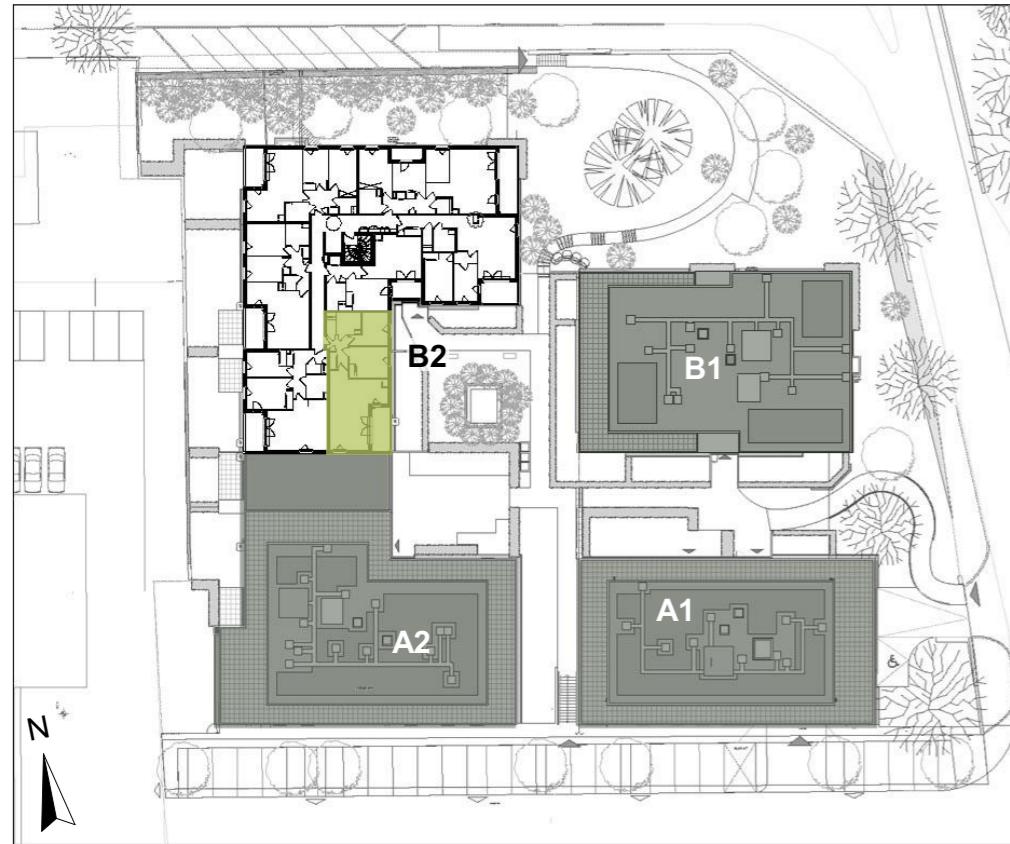

Légende :

- C - Cuisson
- F - Réfrigérateur
- ML - Machine à laver
- LV - Lave-vaisselle
- PT - Plan de travail
- TE - Tableau électrique
- BREP - Bac de récupération des eaux pluviales

HSP - Hauteur sous plafond : 2,50m
Faux-plafond / soffite

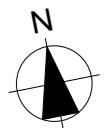

PLAN : Indice A
Le 21 mai 2024