


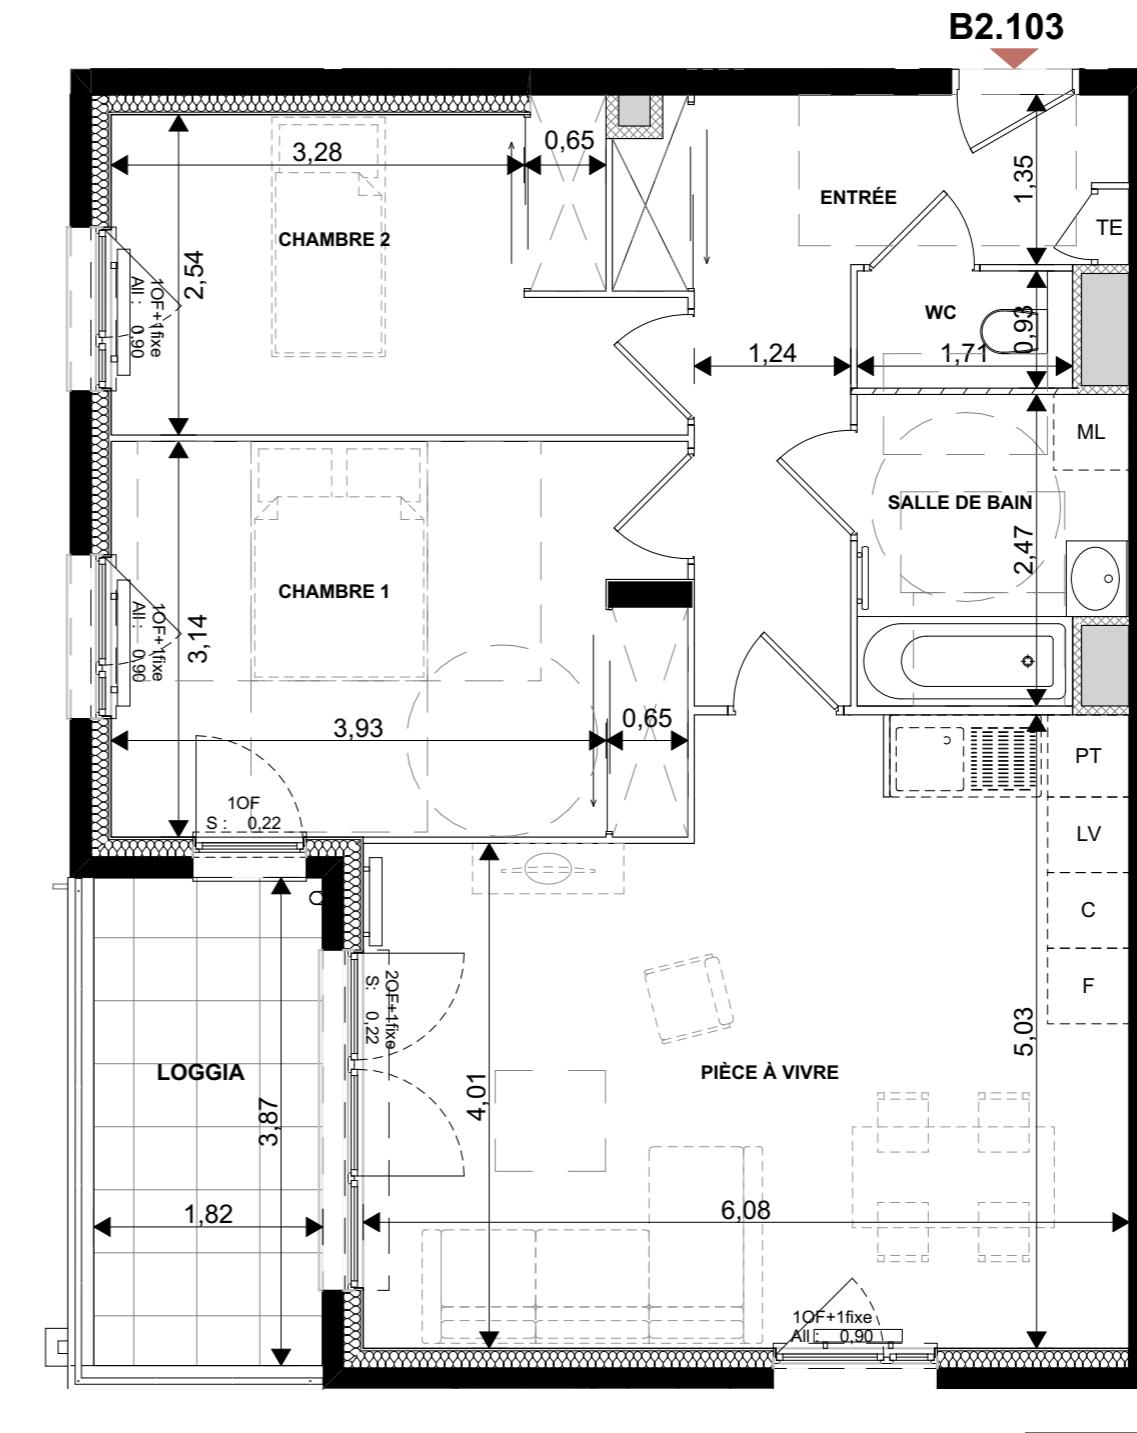

**-T3 - Niveau R+1**  
**Appartement B2.103**

ENTRÉE	9,69	m <sup>2</sup>
PIÈCE À VIVRE	27,84	m <sup>2</sup>
CHAMBRE 1	14,23	m <sup>2</sup>
CHAMBRE 2	10,76	m <sup>2</sup>
SALLE DE BAIN	5,02	m <sup>2</sup>
WC	1,59	m <sup>2</sup>
<b>69,13 m<sup>2</sup></b>		
LOGGIA	7,17	m <sup>2</sup>



Légende :  
 C - Cuisson  
 F - Réfrigérateur  
 ML - Machine à laver  
 LV - Lave-vaisselle  
 PT - Plan de travail  
 TE - Tableau électrique  
 BREP - Bac de récupération des eaux pluviales  
  
 HSP - Hauteur sous plafond : 2.50m  
 Faux-plafond / soffite