



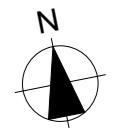

**-T3 - Niveau R+1**  
**Appartement B2.105**

ENTRÉE	7,02	m <sup>2</sup>
PIÈCE À VIVRE	28,05	m <sup>2</sup>
CHAMBRE 1	12,67	m <sup>2</sup>
CHAMBRE 2	10,02	m <sup>2</sup>
SALLE DE BAIN	4,54	m <sup>2</sup>
WC	2,61	m <sup>2</sup>
<b>64,91 m<sup>2</sup></b>		
LOGGIA	7,14	m <sup>2</sup>

Légende :  
 C - Cuisson  
 F - Réfrigérateur  
 ML - Machine à laver  
 LV - Lave-vaisselle  
 PT - Plan de travail  
 TE - Tableau électrique  
 BREP - Bac de récupération des eaux pluviales  
 HSP - Hauteur sous plafond : 2.50m  
 Faux-plafond / soffite

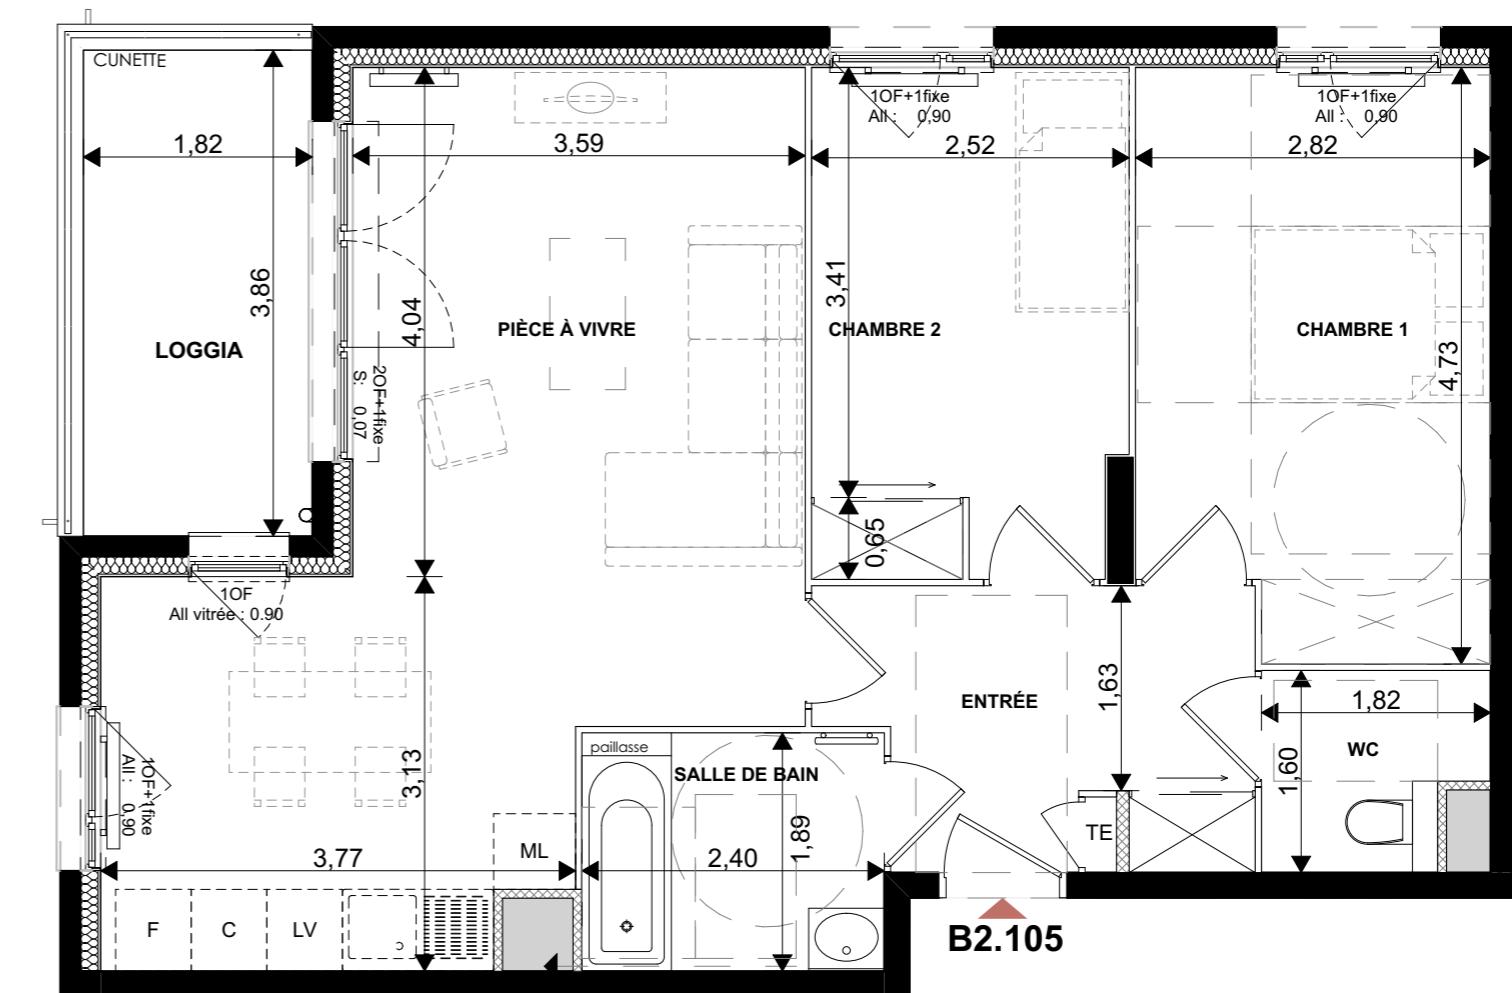

PLAN : Indice A  
Le 21 mai 2024

0 1 2 3 4 5