


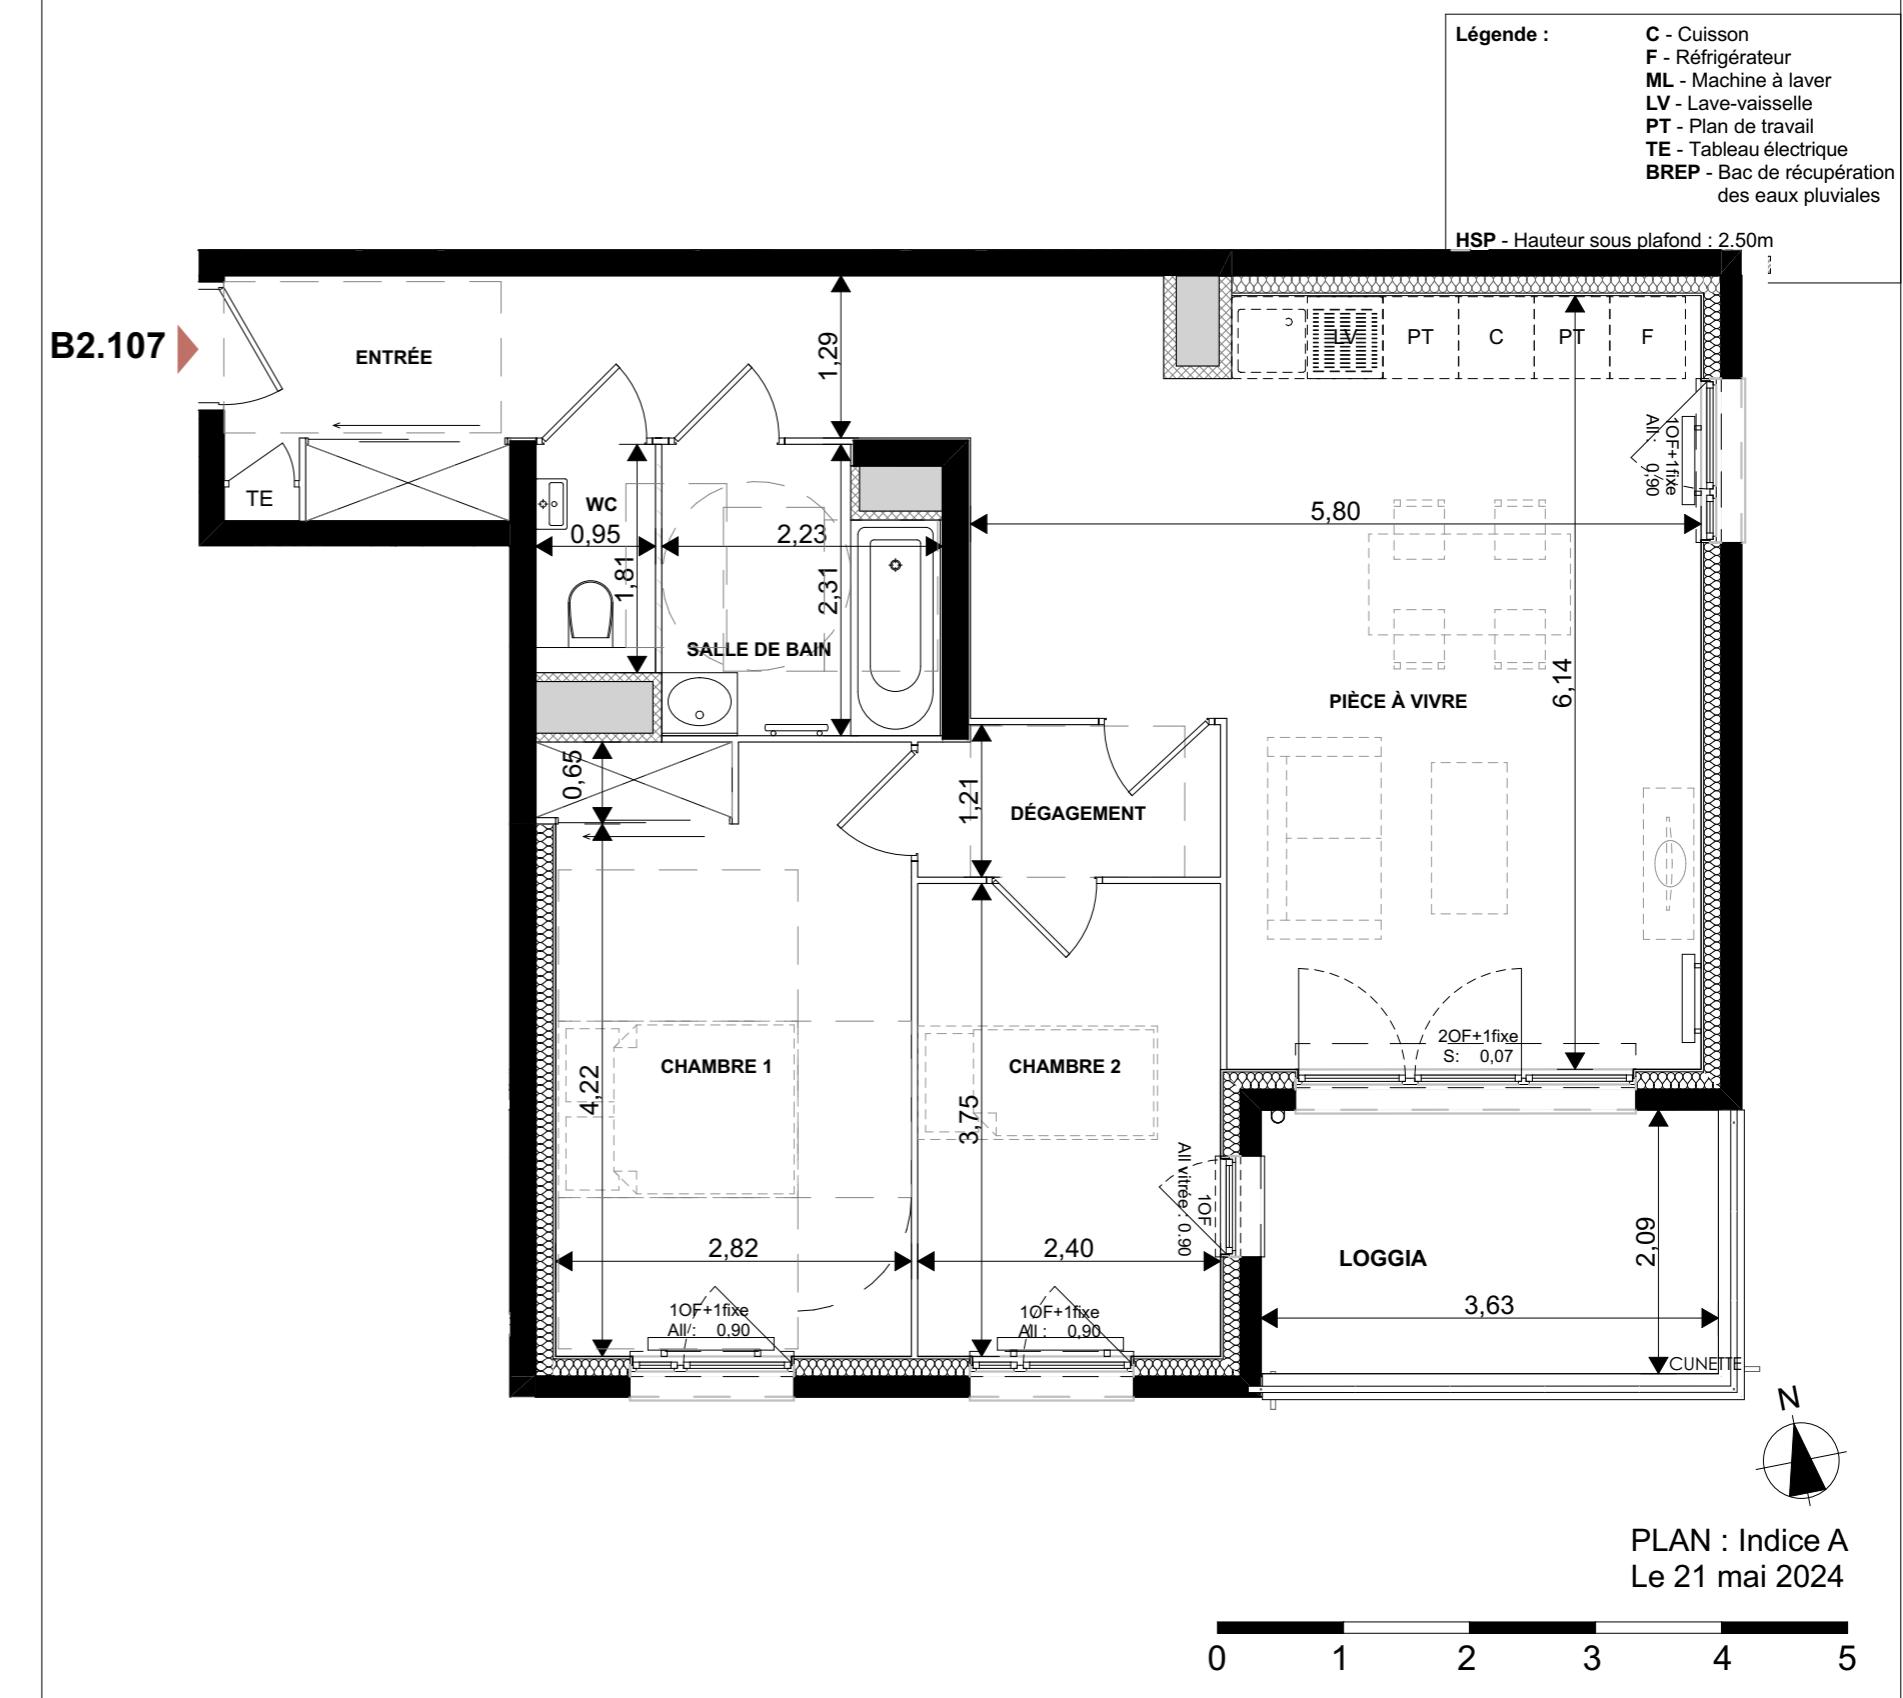

## **-T3 - Niveau R+1**

### **Appartement B2.107**

ENTRÉE	8,92	m <sup>2</sup>
PIÈCE À VIVRE	29,82	m <sup>2</sup>
CHAMBRE 1	13,82	m <sup>2</sup>
CHAMBRE 2	9,01	m <sup>2</sup>
SALLE DE BAIN	4,68	m <sup>2</sup>
WC	1,72	m <sup>2</sup>
DÉGAGEMENT	2,85	m <sup>2</sup>
<b>70,82 m<sup>2</sup></b>		
LOGGIA	7,74	m <sup>2</sup>



L'aménagement et le mobilier des plans n'ont qu'un caractère indicatif et ne sont pas contractuels. Les plans sont susceptibles d'être modifiés pour des raisons techniques. Les cotes et les surfaces sont mentionnées à titre indicatif et sont susceptibles de variations en fonction des nécessités techniques de réalisation. Les retombées, les faux plafonds, les dimensions des gaines techniques, ainsi que l'emplacement des éléments d'équipement dans les cuisines et salles de bains sont figurés à titre indicatif