



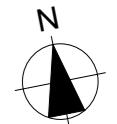

-T3 - Niveau R+2
Appartement B2.205

ENTRÉE	7,02	m ²
PIÈCE À VIVRE	28,05	m ²
CHAMBRE 1	12,67	m ²
CHAMBRE 2	10,02	m ²
SALLE DE BAIN	4,54	m ²
WC	2,61	m ²
64,91 m²		
LOGGIA	7,14	m ²

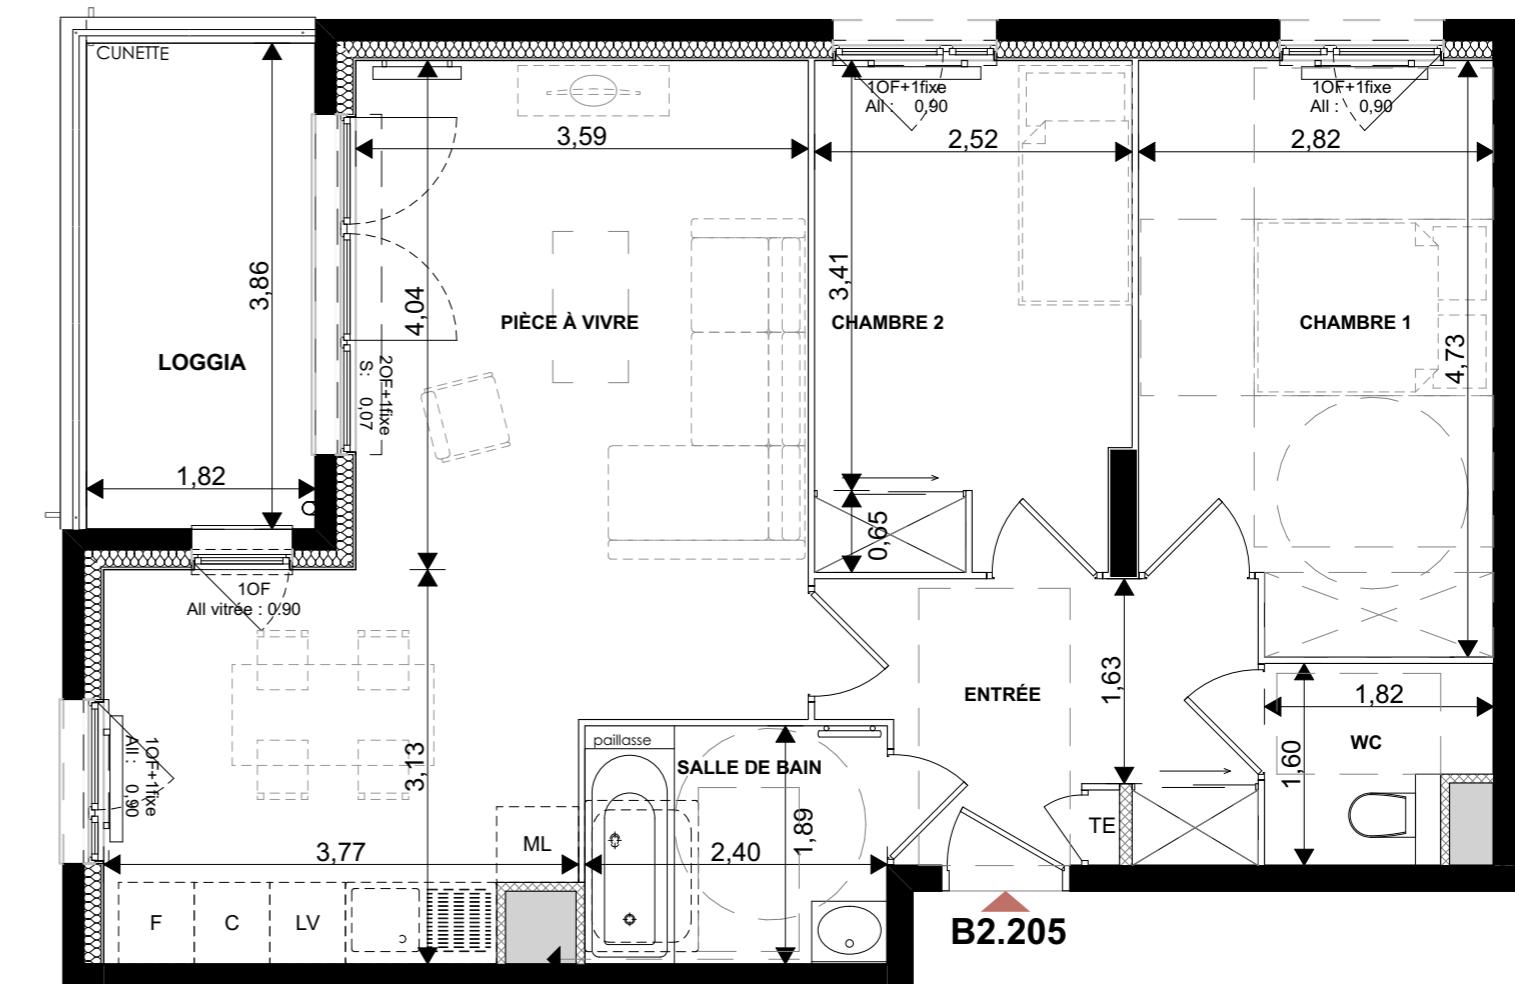

PLAN : Indice A
Le 21 mai 2024

0 1 2 3 4 5

Légende :
 C - Cuisson
 F - Réfrigérateur
 ML - Machine à laver
 LV - Lave-vaisselle
 PT - Plan de travail
 TE - Tableau électrique
 BREP - Bac de récupération des eaux pluviales

 HSP - Hauteur sous plafond : 2.50m
 Faux-plafond / soffite