



-T3 - Niveau R+2
Appartement B2.206



ENTRÉE	8,12	m²
PIÈCE À VIVRE	39,81	m²
CHAMBRE 1	13,27	m²
CHAMBRE 2	10,58	m²
SALLE DE BAIN	4,99	m²
WC	2,27	m²
79,04 m²		
LOGGIA	12,05	m²



Légende :

- C - Cuisson
- F - Réfrigérateur
- ML - Machine à laver
- LV - Lave-vaisselle
- PT - Plan de travail
- TE - Tableau électrique
- BREP - Bac de récupération des eaux pluviales

HSP - Hauteur sous plafond : 2.50m
Faux-plafond / soffite

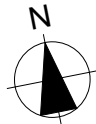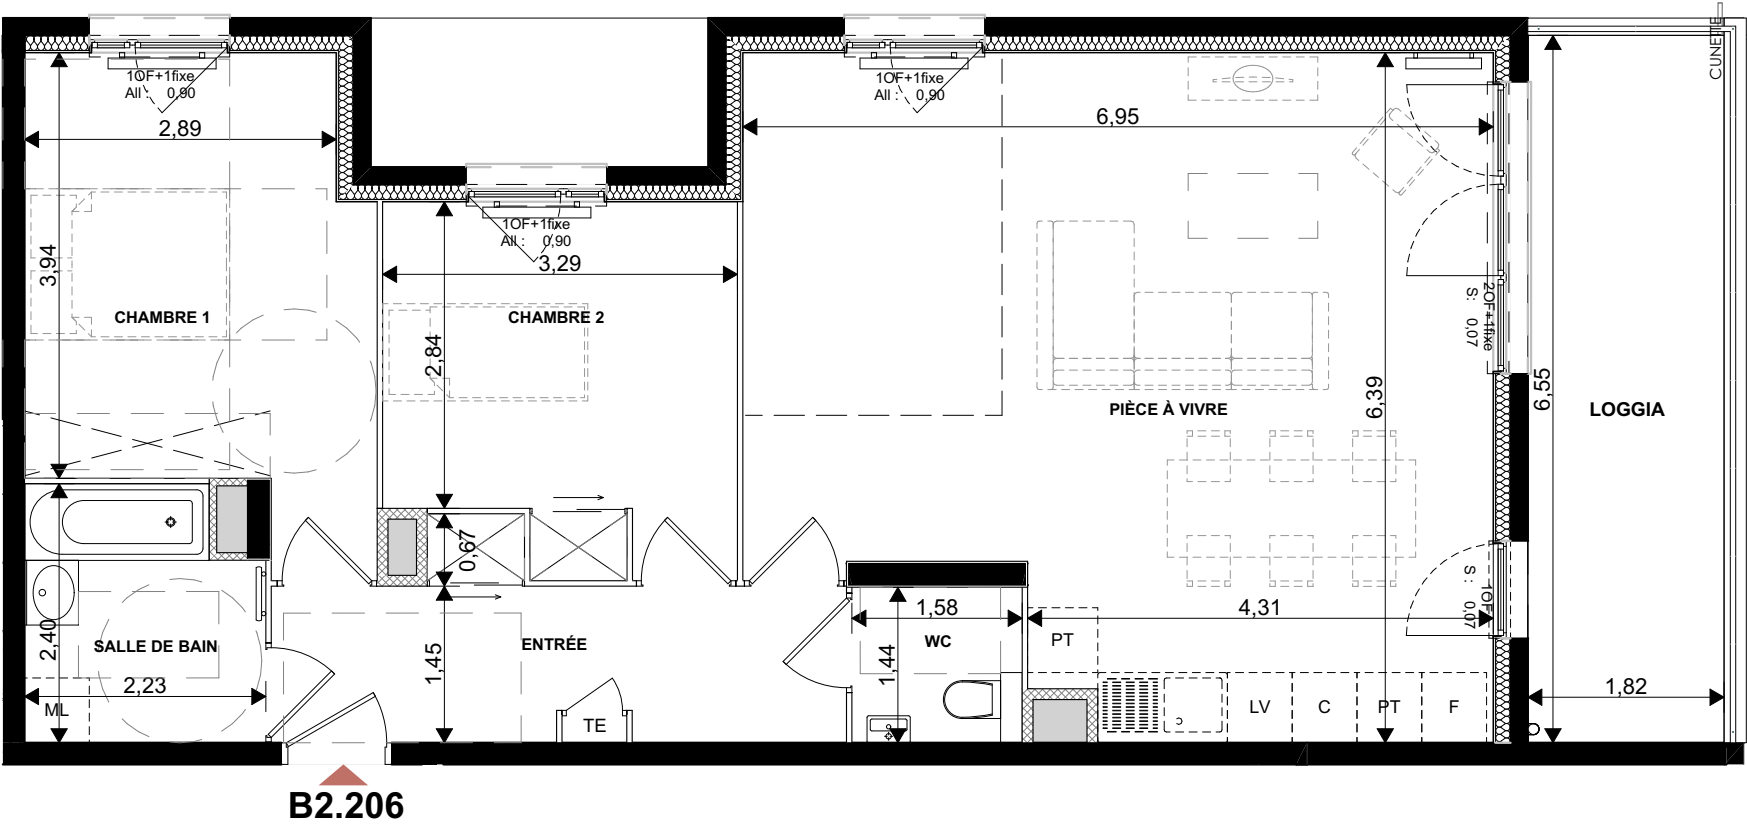

PLAN : Indice A
Le 21 mai 2024

