



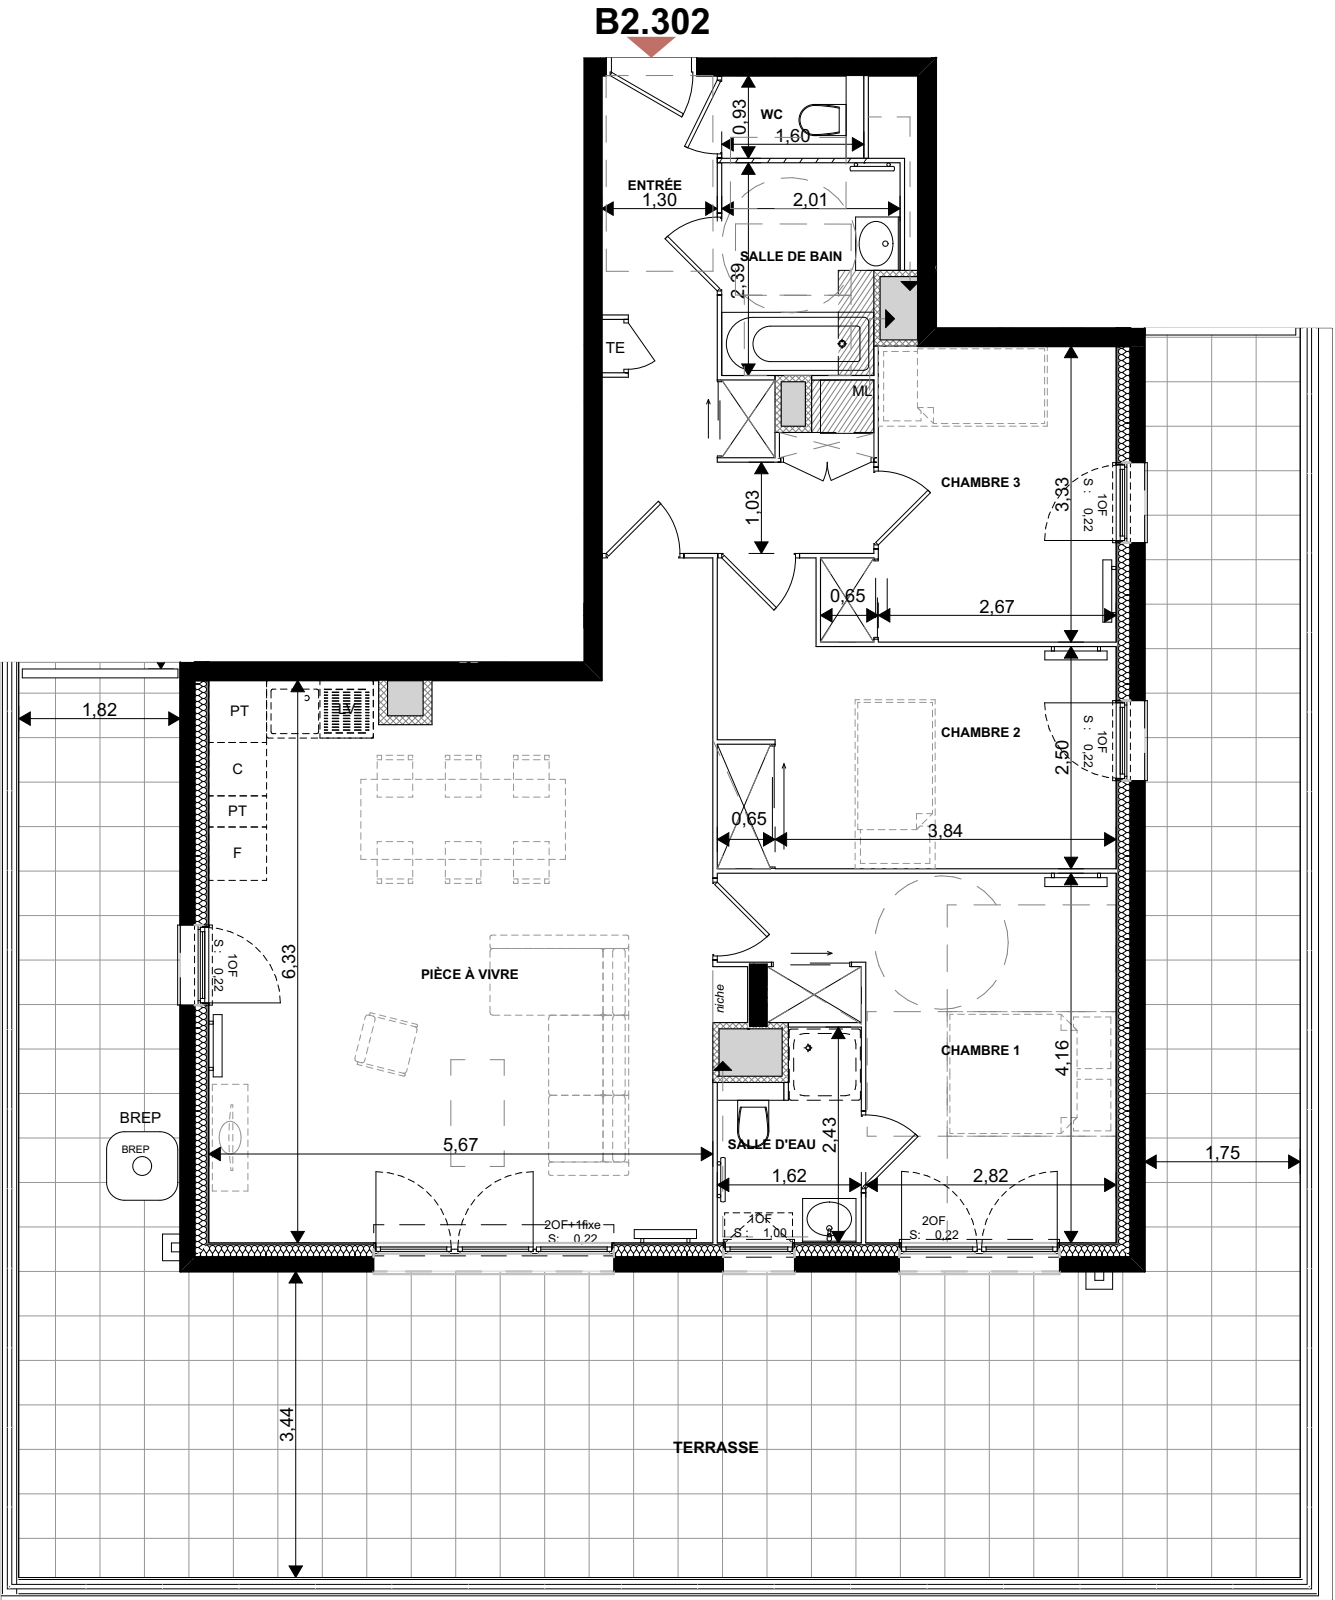

-T4 - Niveau R+3 (Attique)
Appartement B2.302

ENTRÉE	9,91	m²
PIÈCE À VIVRE	37,51	m²
CHAMBRE 1	14,09	m²
CHAMBRE 2	12,28	m²
CHAMBRE 3	9,51	m²
SALLE DE BAIN	4,45	m²
SALLE D'EAU	3,42	m²
WC	1,49	m²
92,66 m²		
TERRASSE	81,16	m²

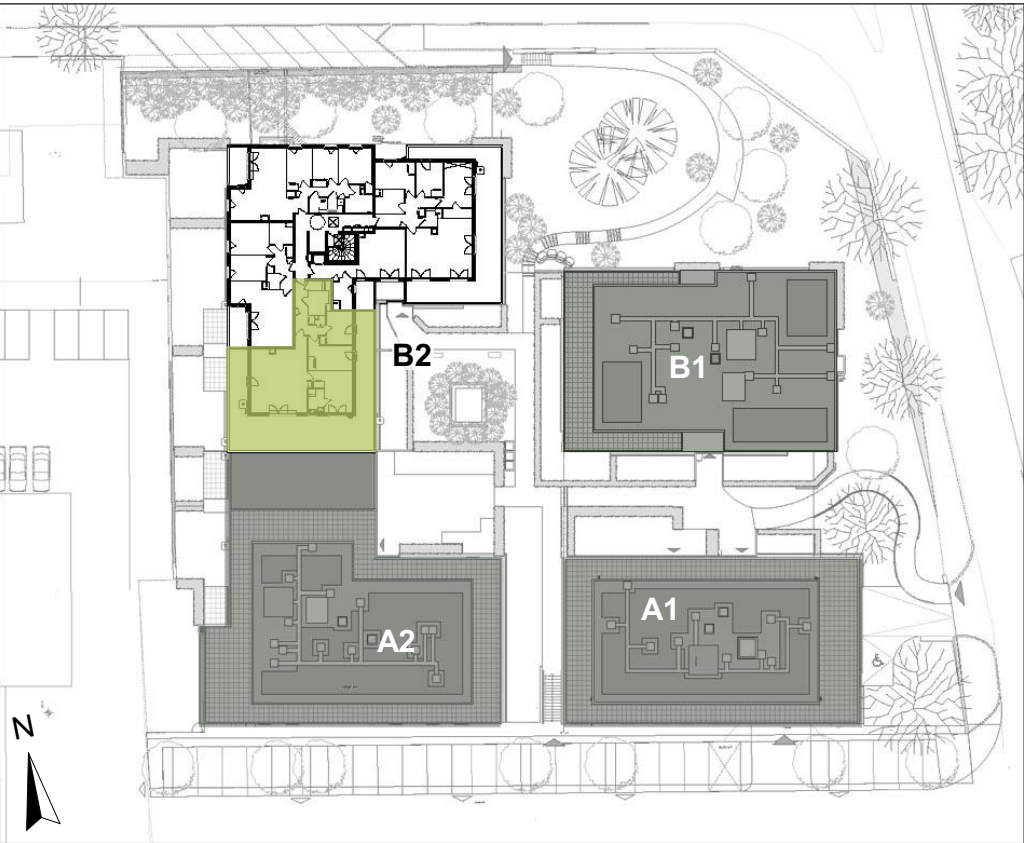

Légende :

- C - Cuisson
- F - Réfrigérateur
- ML - Machine à laver
- LV - Lave-vaisselle
- PT - Plan de travail
- TE - Tableau électrique
- BREP - Bac de récupération des eaux pluviales

HSP - Hauteur sous plafond : 2.50m
Faux-plafond / soffite



PLAN : Indice A
Le 21 mai 2024